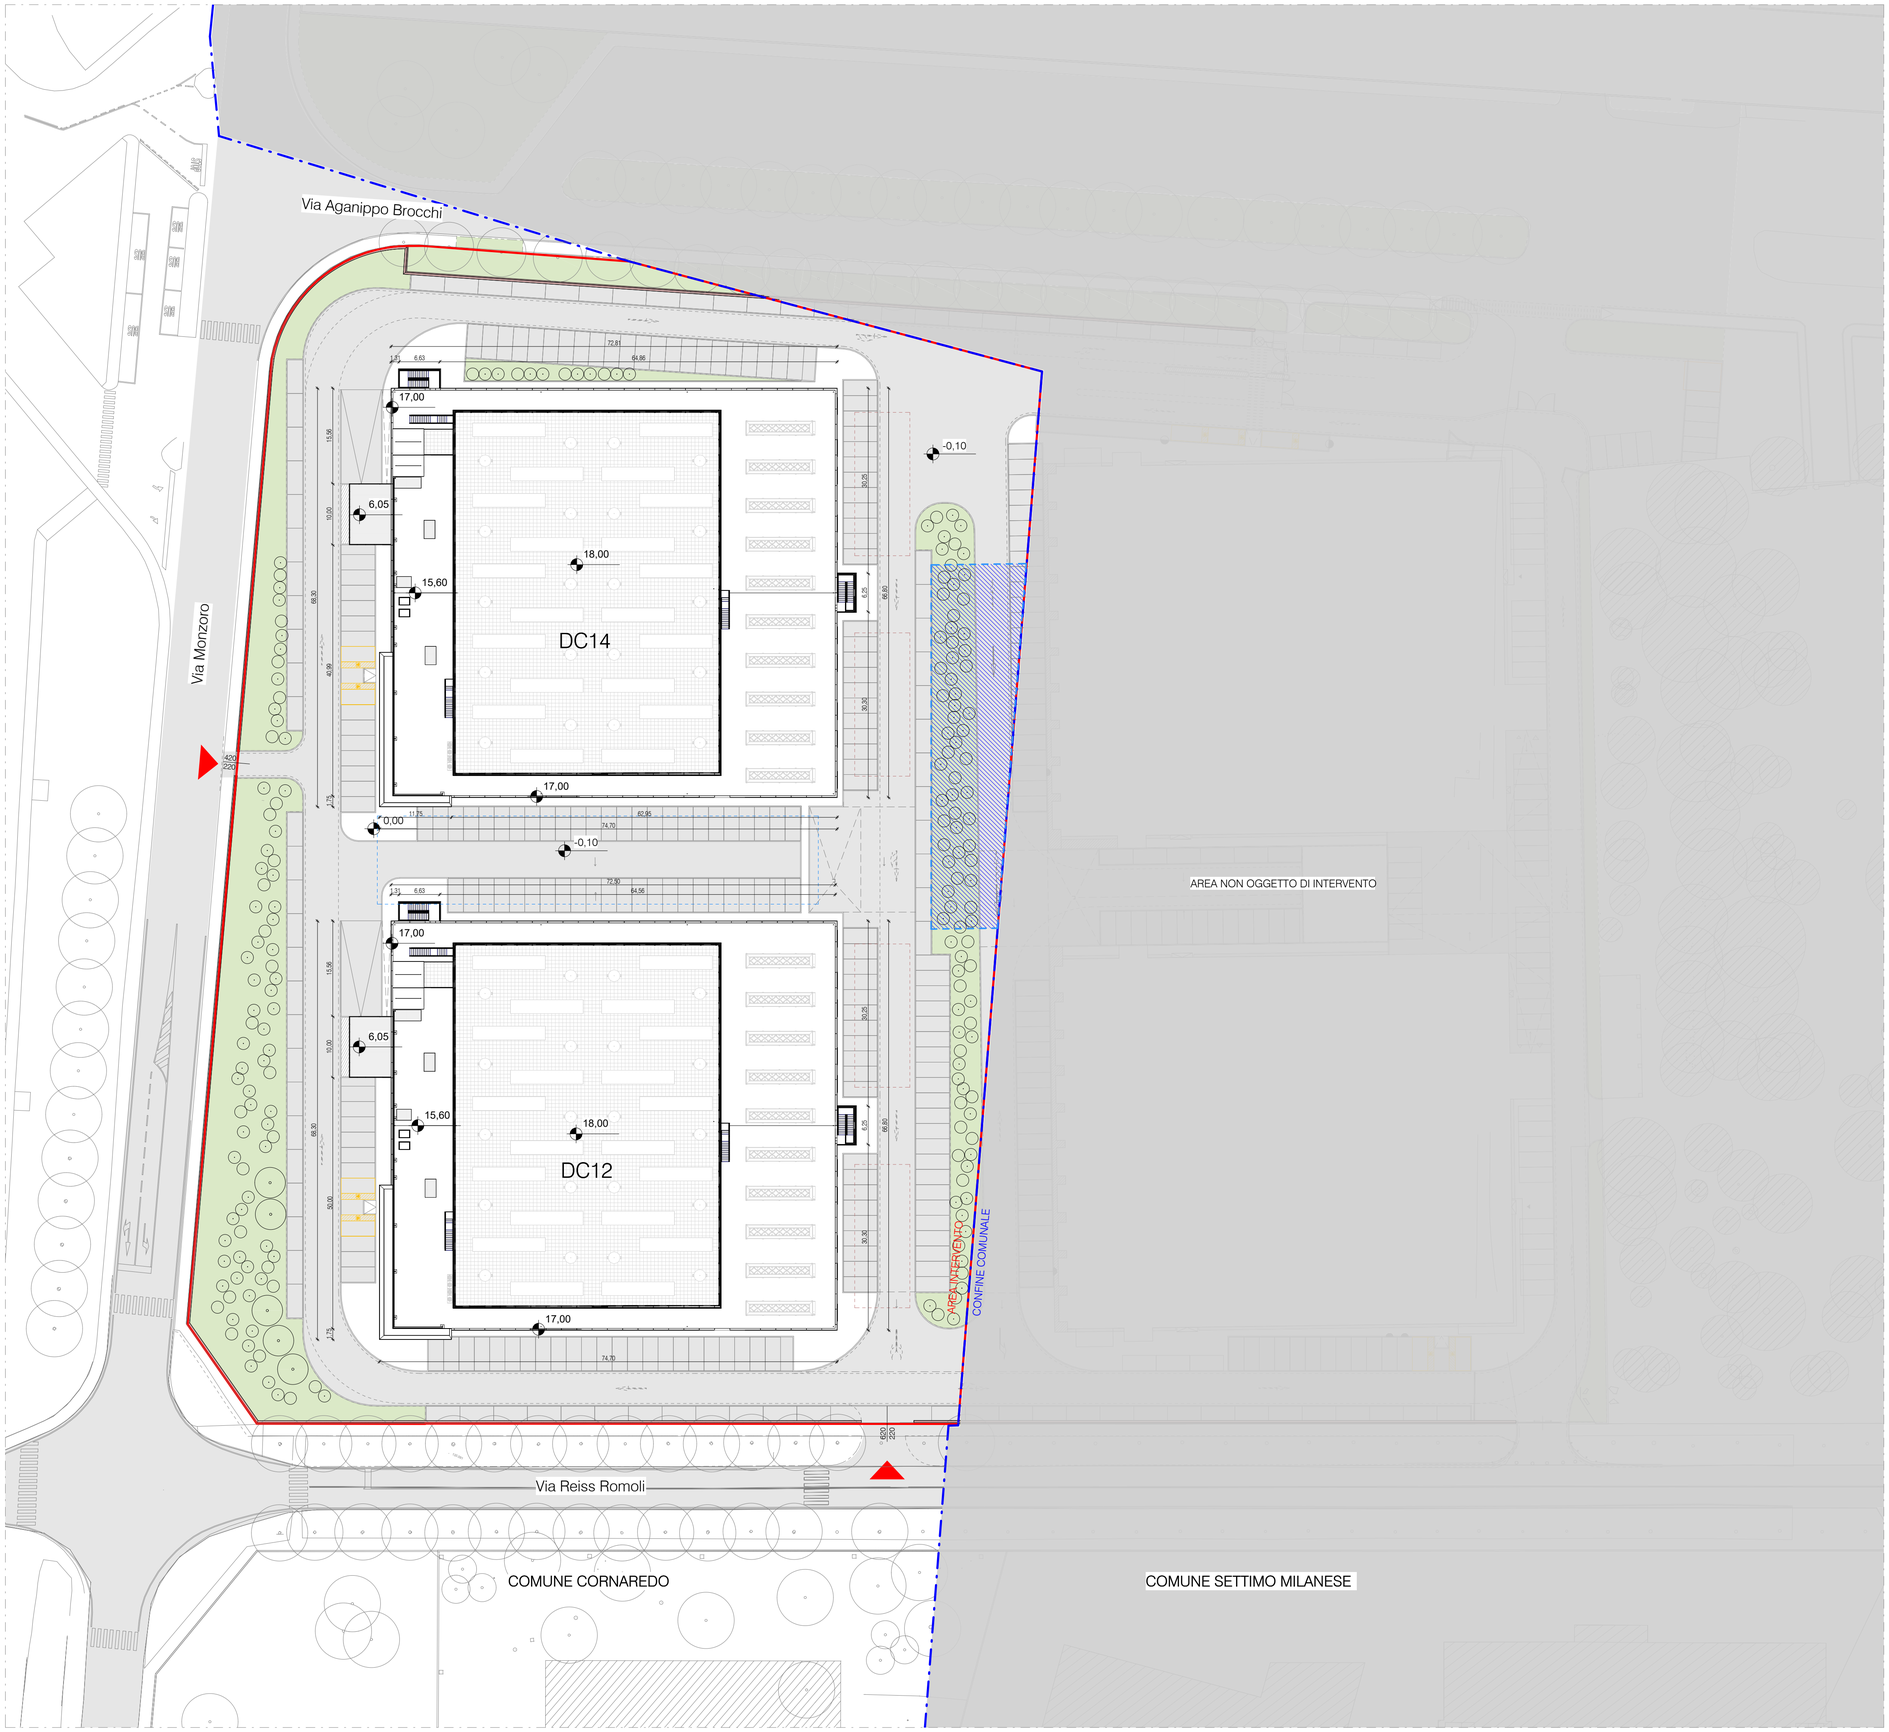

1 Planimetria - Stato Di Progetto
1 : 500

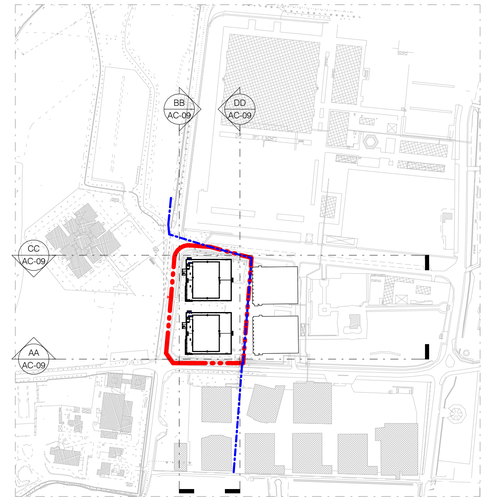

2 Stato di progetto - Keyplan
1 : 5000

LEGENDA

- Accesso carraio
- Posto auto singolo
- Posto auto disabile
- Posto auto singolo con colonnina elettrica
- Strada
- Aree verdi
- Area oggetto di altro titolo edilizio
- Recinzione
- Linea di confine comunale
- Limite di proprietà
- Vasca di laminazione interrata
- Area serbatoi di gasolio interrati

REV	DATA / DATE:	DESCRIZIONE / DESCRIPTION:	IL RICHIEDENTE	IL PROGETTISTA

L22 DC
L22 DC è una divisione di:
Lombardini22 S.p.A.
Via Lombardini 22 — 20143 Milano, Italia
T +39 02 36 59 62 00 — F +39 02 83 20 13 97
info@l22.it — www.l22.it
Capitale sociale Euro 100 000 i.v.
C.F./P.IVA: 05505600964 R.E.A. 1827099
Sistema di gestione qualità conforme alla UNI EN ISO 9001:2008 - Certificato Nr. 50 100 8319 da TÜV Italia

CAP INGELEC
INGENIERIE & ROBLISATION
Monitoring Progettazione Impiantistica
Bât. ORGANDI
Esplanade Miriam Makeba
18 allée Gerda Taro
69100 VILLEURBANNE - France
Tel : +33 (0)4 37 40 00 70
e-mail: capingelec69@capingelec.com
Internet : www.capingelec.com

COMMITTENTE / CLIENT:
DATA 4 Milan S.p.A.
Sede: Piazza E. Duse, 2, 20122 Milano
data4milan@legalmail.it

PROGETTO / PROJECT:
D4-MIL 1(DC 12 –DC14)- Nuovi edifici produttivi ad uso Data Center
Via Monzoro, 20007 Cornaredo (MI) - ITALY

PROGETTISTA / DESIGNER:
L22 - Marco Amosso - Iscritto all'Ordine degli Architetti di Torino n°4157
Indirizzo: Via Elia Lombardini 22, 20143, Milano - Mail: ufficio.tecnico@l22.it - Pec: lombardini22@legalmail.it

OGGETTO / OBJECT:
Procedimento Unico D.P.R. 160/2010 art. 7_L.R. 12/2005 art. 97
Nuova costruzione di edificio produttivo ad uso Data Center

TITOLO / DESCRIPTION:
Planimetria generale - Stato di progetto

DISEGNATO DA: / DRAWN BY:	CONTROLLATO DA: / CHECKED BY:	DATA/ DATE:	SCALA / SCALE:	DATA REV.:
LMO	MA	18/10/24	1:500	

FORMAT:	NOME FILE / FILE NAME:	COMMESSA / JOB:	TAVOLA / DRAWING:	REV.:
A1	4266_AC-08	4266	AC-08	

© Lombardini22 S.p.A. ES DT (rev.-) (L.663/41 Art.2575)